


6. 10 CAI aansluitingen in ministertechniek

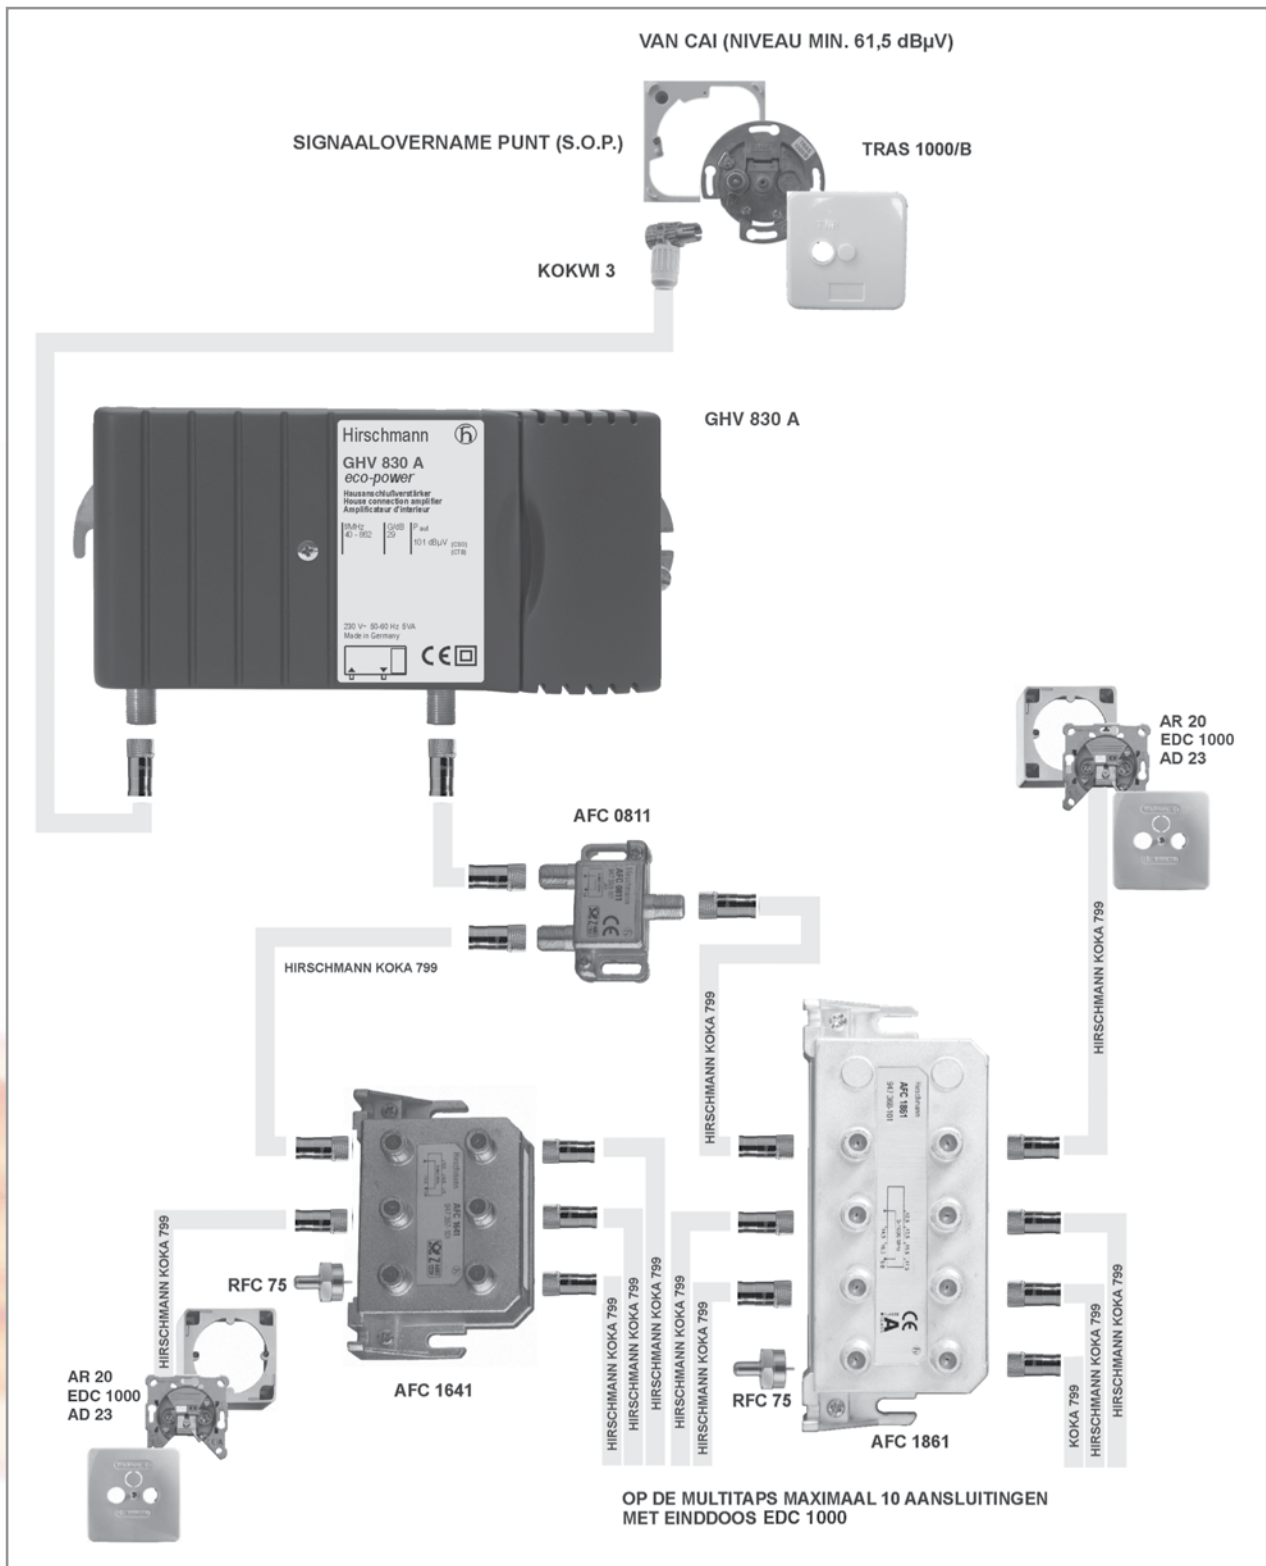

Materiaalspecificatie:

1	TRAS 1000/B	Signaalovernamepunt (S.O.P.)		10	EDC 1000	Wandcontactdoos R/TV	
1	GHV 830 A	Versterker (30 dB)		2	RFC 75	Afsluitweerstand	
1	KOKWI 3	IEC stekker (female)		1	AFC 0811	Aftakelement	
20	POFC 070	F-connector (push-on)		1	AFC 1641	Multitap 4-voudig	
10	AR 20	Opbouwrand		1	AFC 1861	Multitap 6-voudig	
10	AD 23	Afdekplaat		2	KOKA 799	Coax kabel (rol 100 meter)	