


4. 6 CAI aansluitingen in ministertekniek

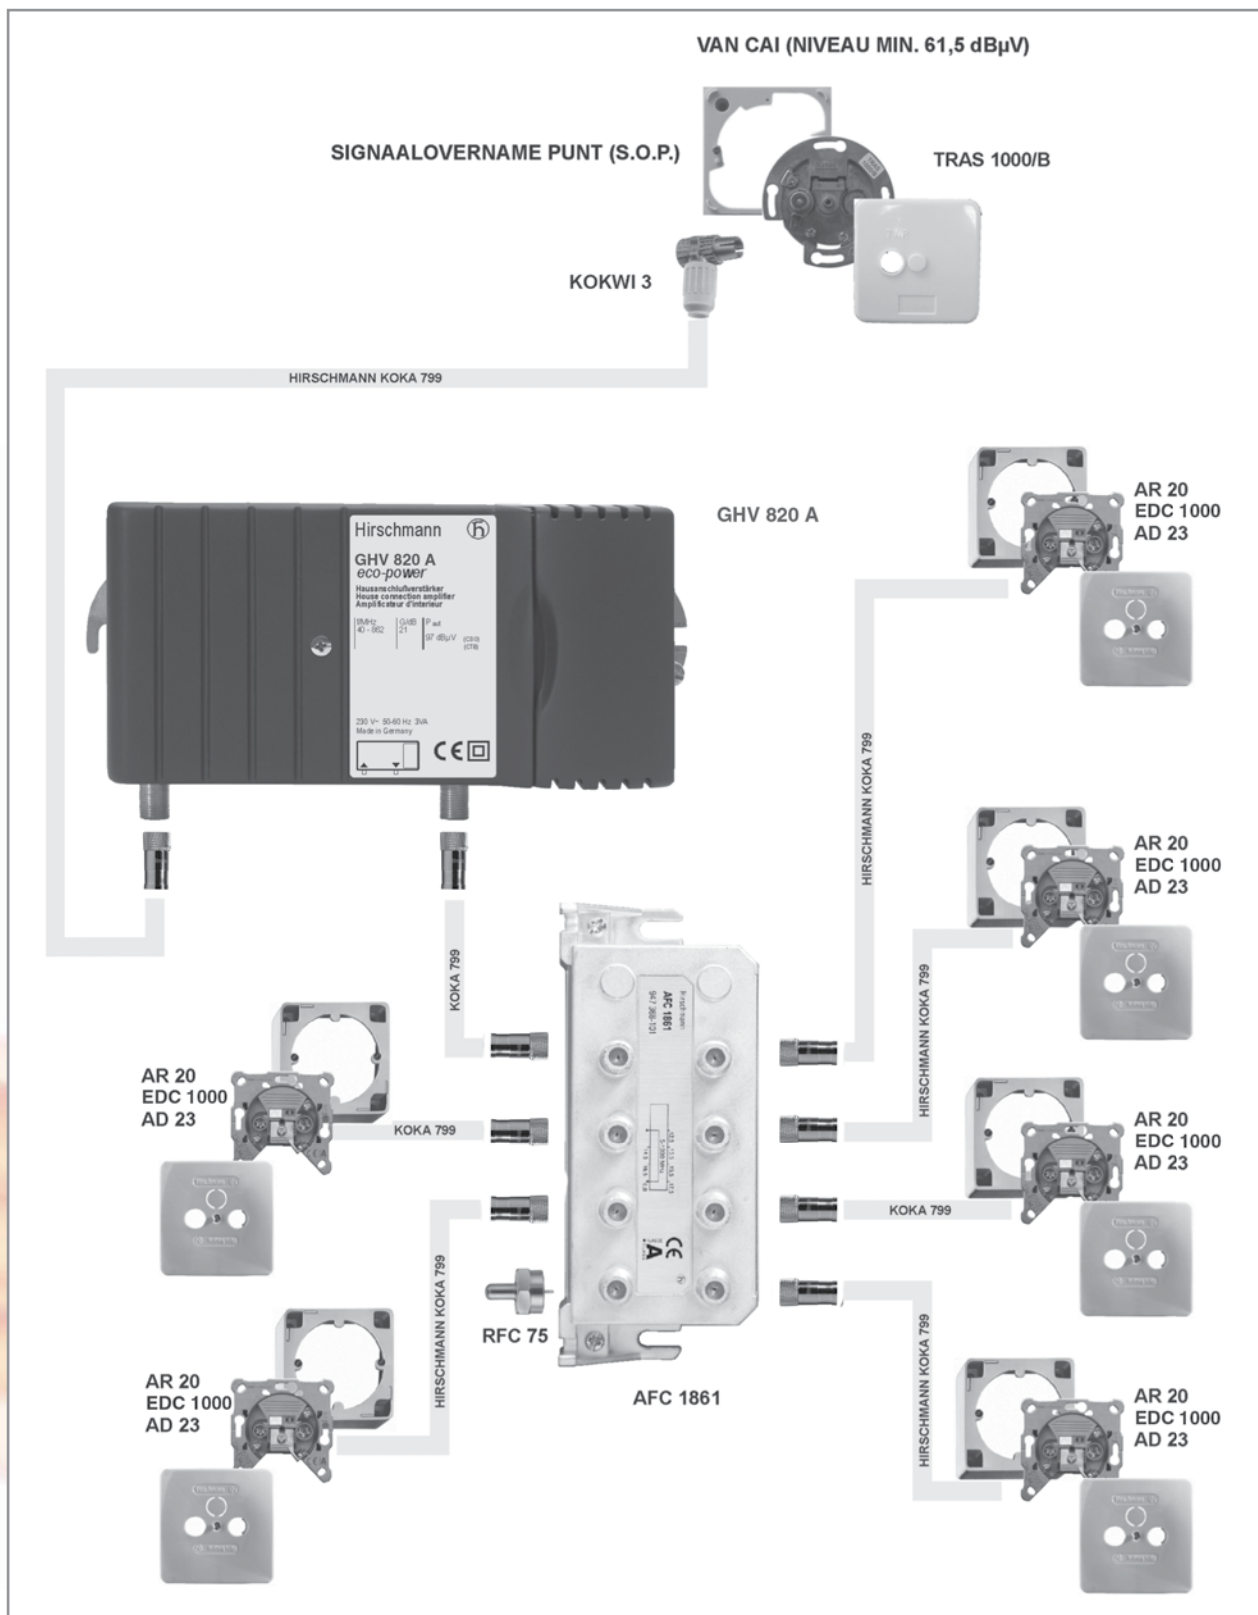

Materiaalspecificatie:

1	TRAS 1000/B	Signaalovernamepunt (S.O.P.)		6	AD 23	Afdekl plaat
1	GHV 820 A	Versterker (21 dB)		6	EDC 1000	Wandcontactdoos R/TV
1	KOKWI 3	IEC stekker (female)		1	RFC 75	Afsluitweerstand
10	POFC 070	F-connector (push-on)		1	AFC 1861	Multiplex 6-voudig
6	AR 20	Opbouwrand		1	KOKA 799	Coax kabel (rol 100 meter)