


5. 8 CAI aansluitingen in ministertekniek

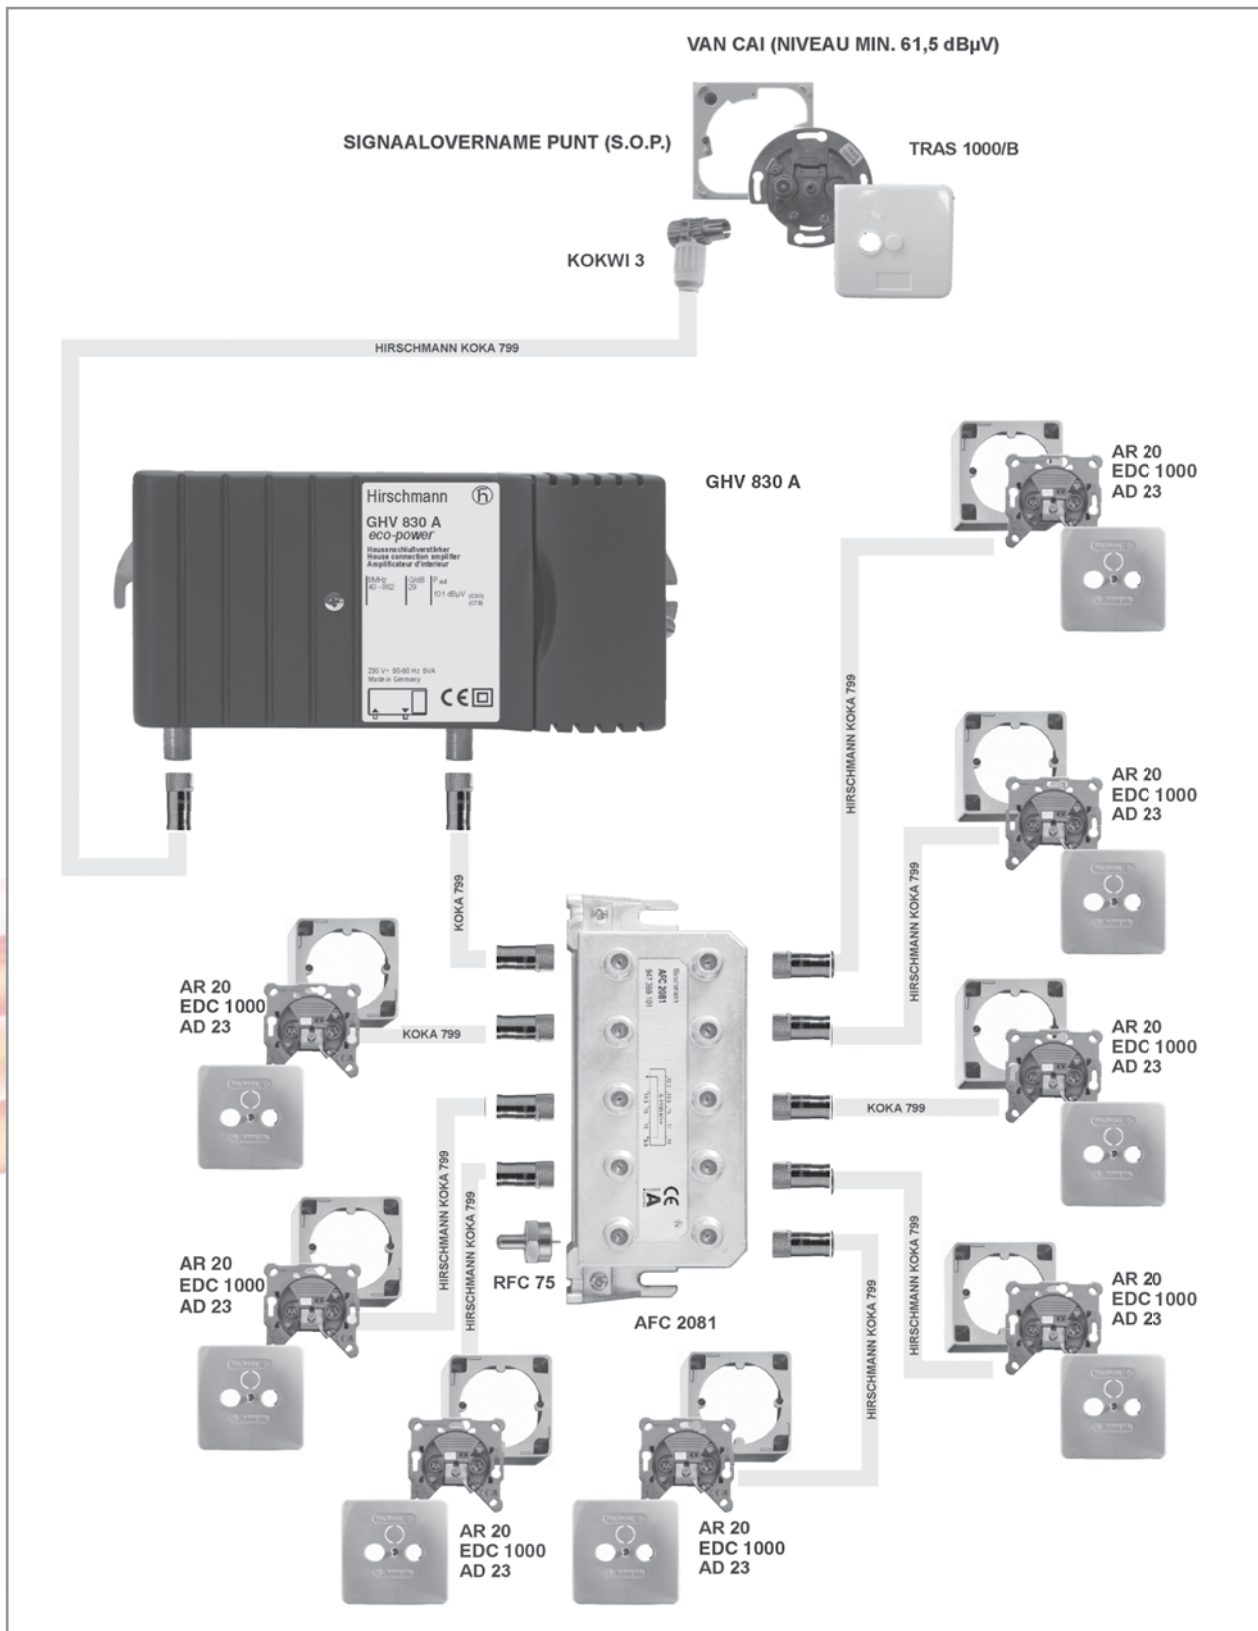

Materiaalspecificatie:

1	TRAS 1000/B	Signaalovernamepunt (S.O.P.)		8	AR 20	Opbouwrand
1	GHV 830 A	Versterker (30 dB)		8	AD 23	Afdeklep
1	KOKWI 3	IEC stekker (female)		8	EDC 1000	Wandcontactdoos R/TV
20	POFC 070	F-connector (push-on)		1	RFC 75	Afsluitweerstand
				1	AFC 2081	Multitap 8-voudig
				1	KOKA 799	Coax kabel (rol 100 meter)